




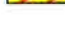











COMMUNE DE CHEXBRES

PLAN DES ZONES

LEGENDE :

-  Zone du village
 -  Secteurs constructibles moyennant adoption préalable d'un plan de quartier ou d'un plan d'extension partiel (art. 5, al 1, R.P.E.)
 -  Zone d'habitation collective
 -  Zone de villas
 -  Zone de constructions et aménagements d'utilité publique
 -  Zone mixte
 -  Zone viticole
 -  Zone agricole
 -  Zone intermédiaire
 -  Zone de verdure
 -  Plans spéciaux (à titre indicatif)
- | | |
|--------------------|-----------------|
| 1 En Crochet | 8 La Colline |
| 2 En Champ de Clos | 9 Le Frut |
| 3 En Champ de Clos | 10 Grand ' Rue |
| 4 Préalpina | 11 Aux Tréflons |
| 5 L'Arzeller | 12 Au Novallet |
| 6 L'Arzeller | 13 En Genevrex |
| 7 Au Grand Closy | 14 Praz Routoz |
-  Limite du plan de protection de Lavaux
 -  Limite territoriale
 -  Bâtiments existants méritant protection (art. 42 R.P.E.)

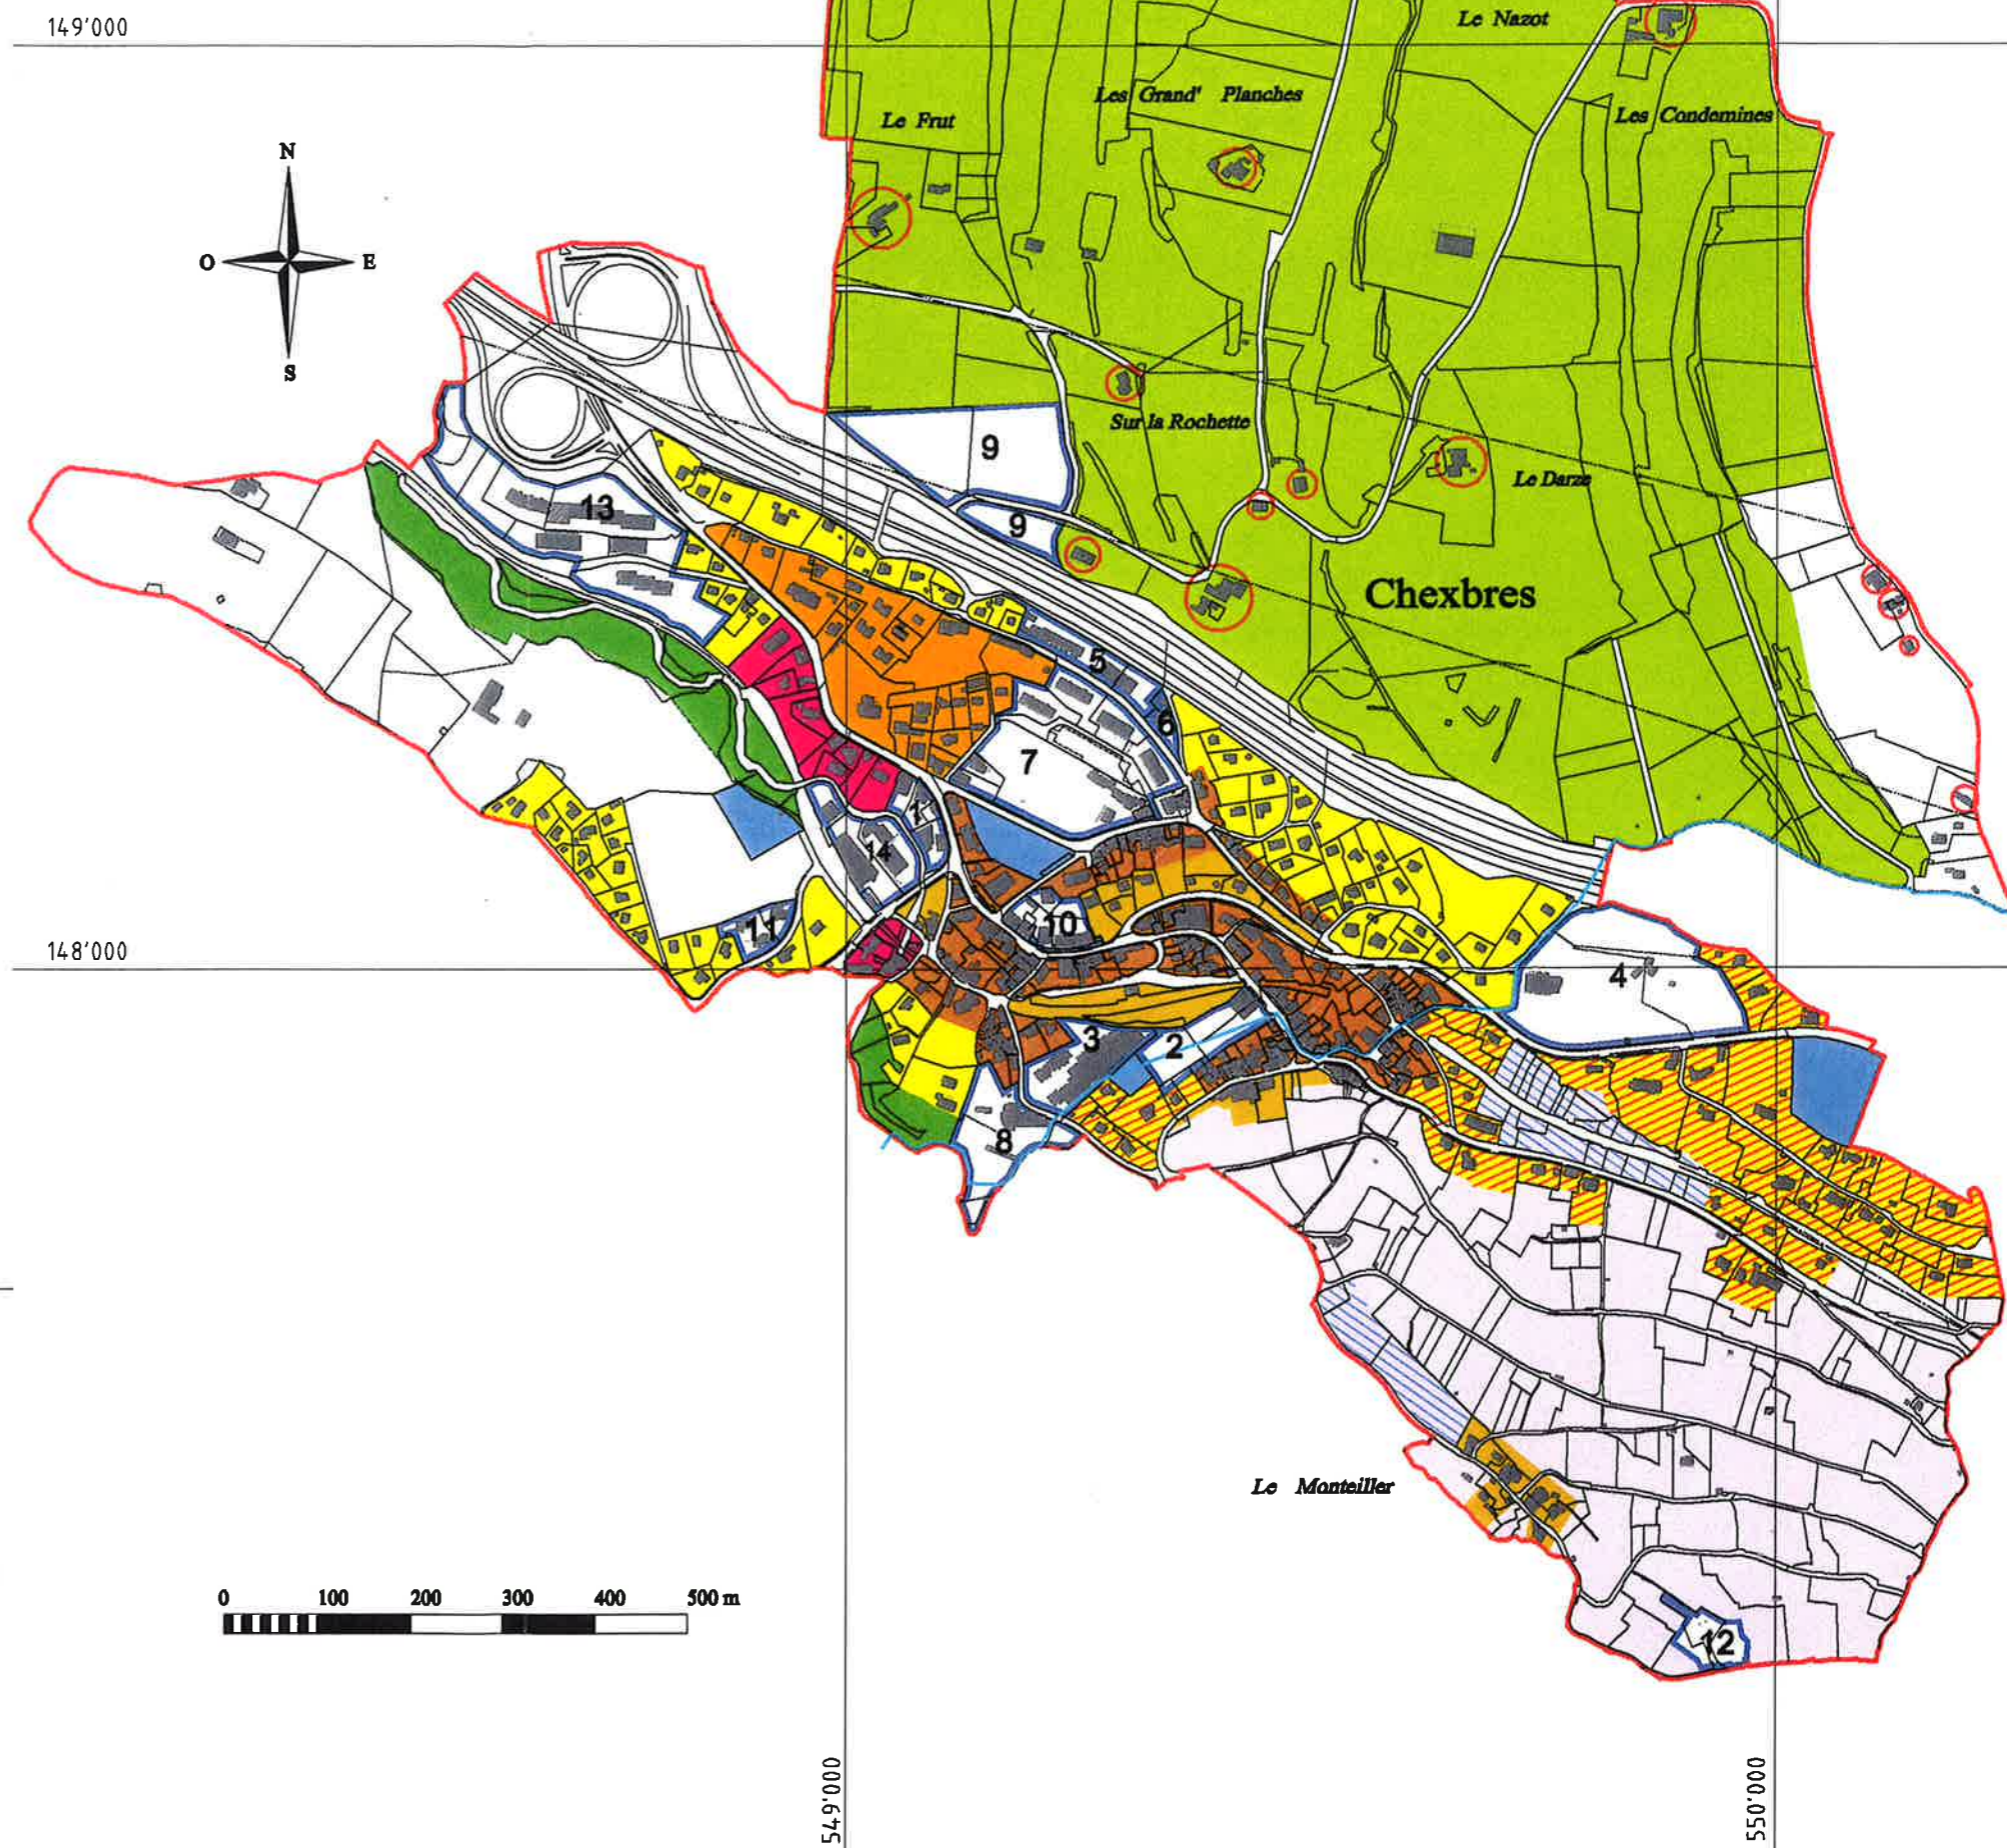

Adopté par le Conseil Communal dans sa séance du 28 janvier 1982

Approuvé par le Conseil d'Etat du Canton de Vaud dans sa séance du 24 février 1984